
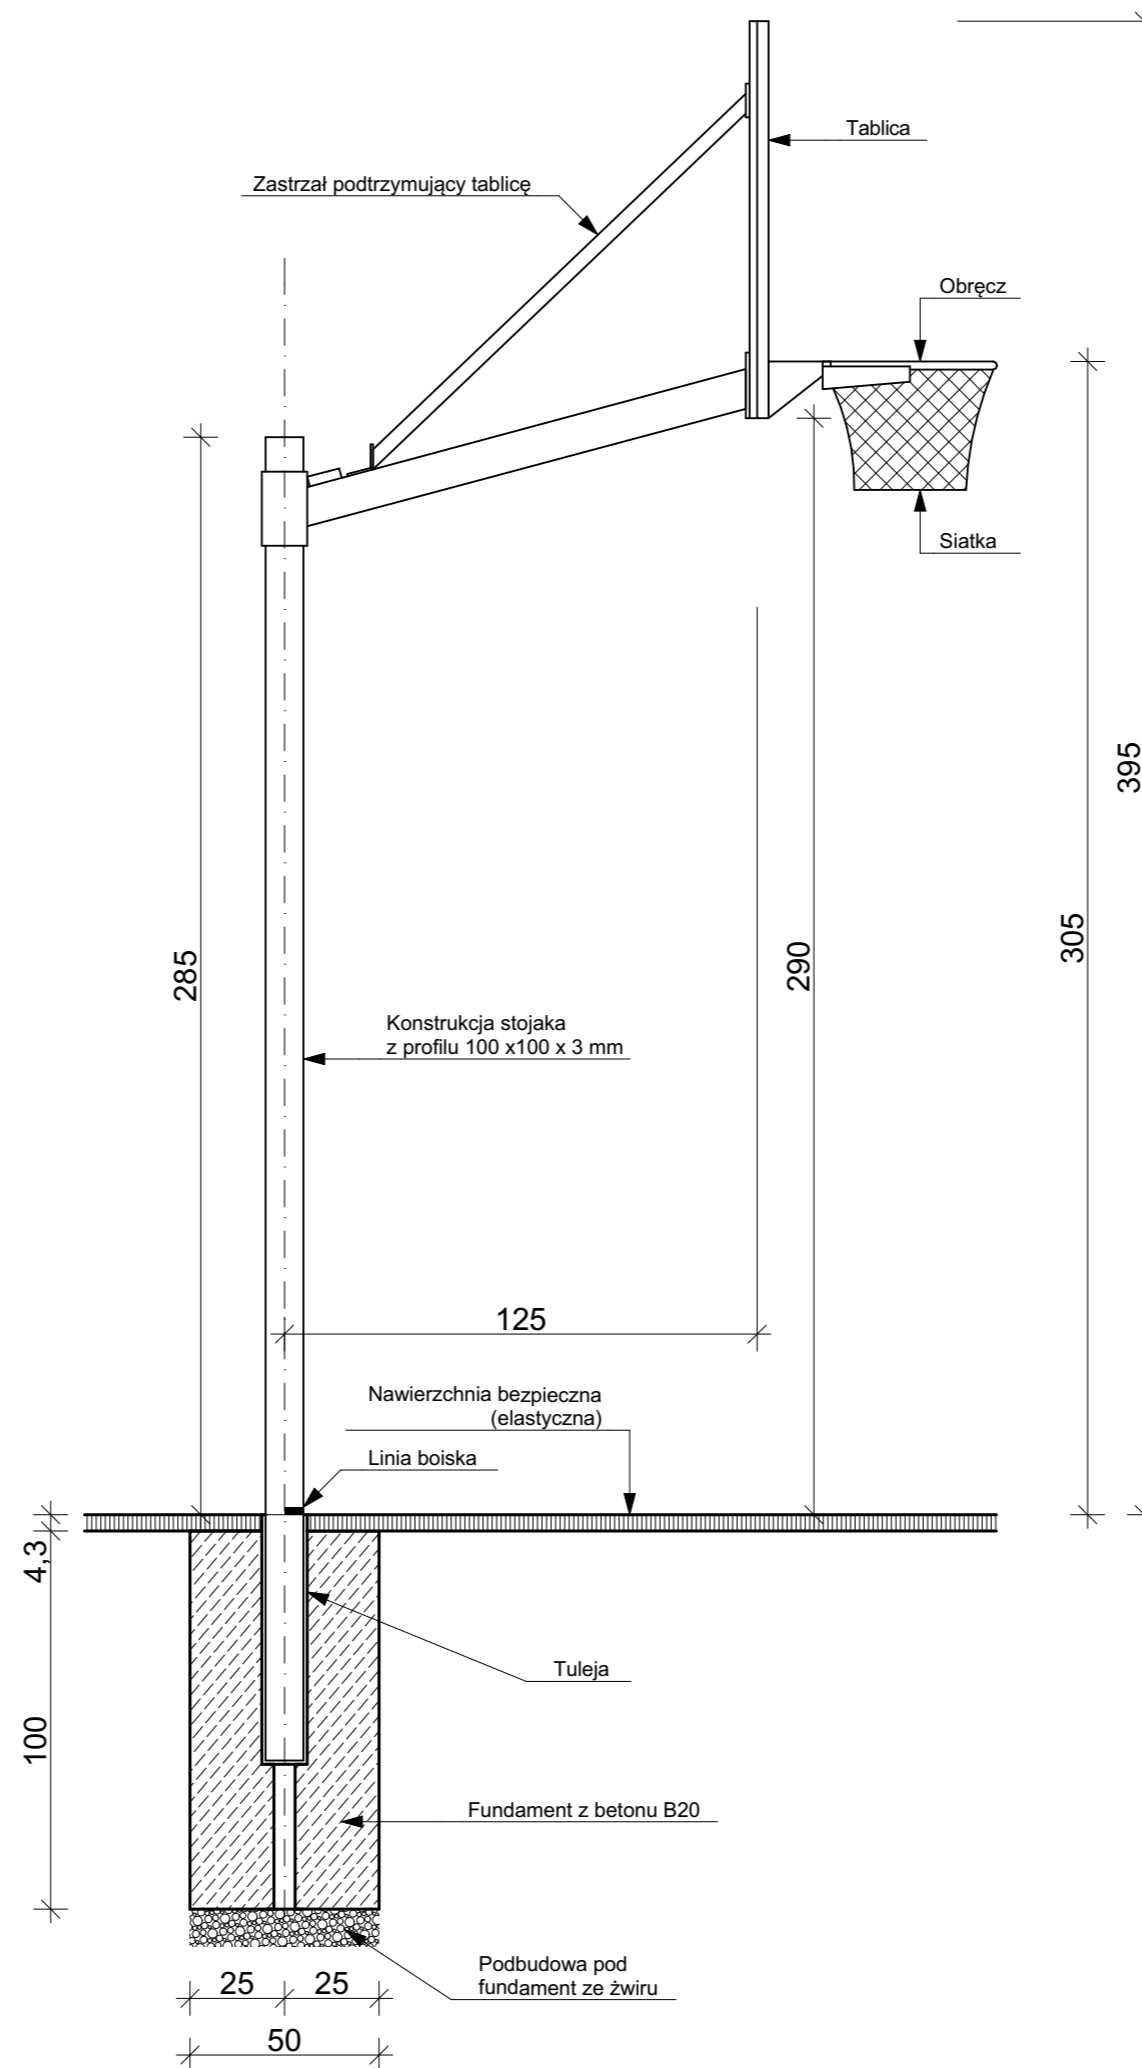


Stojak do koszykówki

UWAGI:

- FUNDAMENTOWANIE WYKONAĆ ZGODNIE Z ROZWIĄZANIEM PRODUCENTA URZĄDZEŃ
1. Część rysunkowa i opis techniczny rozpatrywać łącznie - obie części stanowią integralną całość.
 2. Wszystkie wymiary liniowe podawane są w centymetrach.
 3. Niniejszego rysunku dotyczą również uwagi zawarte na innych arkuszach opracowania.
 4. Wszystkie stosowane materiały i urządzenia powinny być najwyższej jakości.
 5. Zastosowane elementy wykończeniowe inne niż wskazane w opracowaniu użyte bez aprobaty architekta mogą zostać nie odebrane i poddane rozbiórce na odpowiedzialność wykonawcy.
 6. Materiały zamiennne mogą zostać użyte jedynie w przypadku zatwierdzenia przez architekta po uprzednim przedstawieniu w postaci próbek.
 7. Wykonawca przed przystąpieniem do robót zobowiązany jest do zapoznania się ze wszystkimi dokumentacjami branżowymi i budowlanymi i do zweryfikowania koordynacji międzybranżowej. Wszelkie niejasności i nieścisłości powinien bezzwłocznie zgłosić odpowiednim jednostkom projektowym.
 8. Przed przystąpieniem do prac budowlanych obowiązkiem wykonawcy jest sprawdzenie wszystkich wymiarów w naturze.
 9. Nie brać żadnego wymiaru mierząc bezpośrednio z rysunku.
 10. Wykonawca zobowiązany jest do wykonania wszystkich robót budowlanych wg uznanych reguł sztuki budowlanej oraz wg najnowszego stanu wiedzy technicznej z zachowaniem przepisów Prawa Budowlanego, Polskich Norm, przepisów BHP oraz wytycznych technicznych producentów stosowanych materiałów i urządzeń. Za prawidłowość wykonania odpowiada Wykonawca.
 11. W sprawach nie określonych dokumentacją obowiązują warunki techniczne wykonywania i odbioru robót budowlano - montażowych, Polskie Normy (PN), instrukcje, wytyczne, świadectwa, dopuszczenia i atesty Instytutu Techniki Budowlanej, instrukcje, wytyczne i warunki techniczne producentów i dostawców stosowanych materiałów budowlano - instalacyjnych, przepisy techniczne i wytyczne instytucji kontrolujących jakość materiałów i wykonywanych robót.
 12. Zastosowane elementy i urządzenia, jak też materiały i elementy budowlane oraz instalacyjne powinny posiadać stosowne certyfikaty i dopuszczenia do stosowania w budownictwie w Polsce.

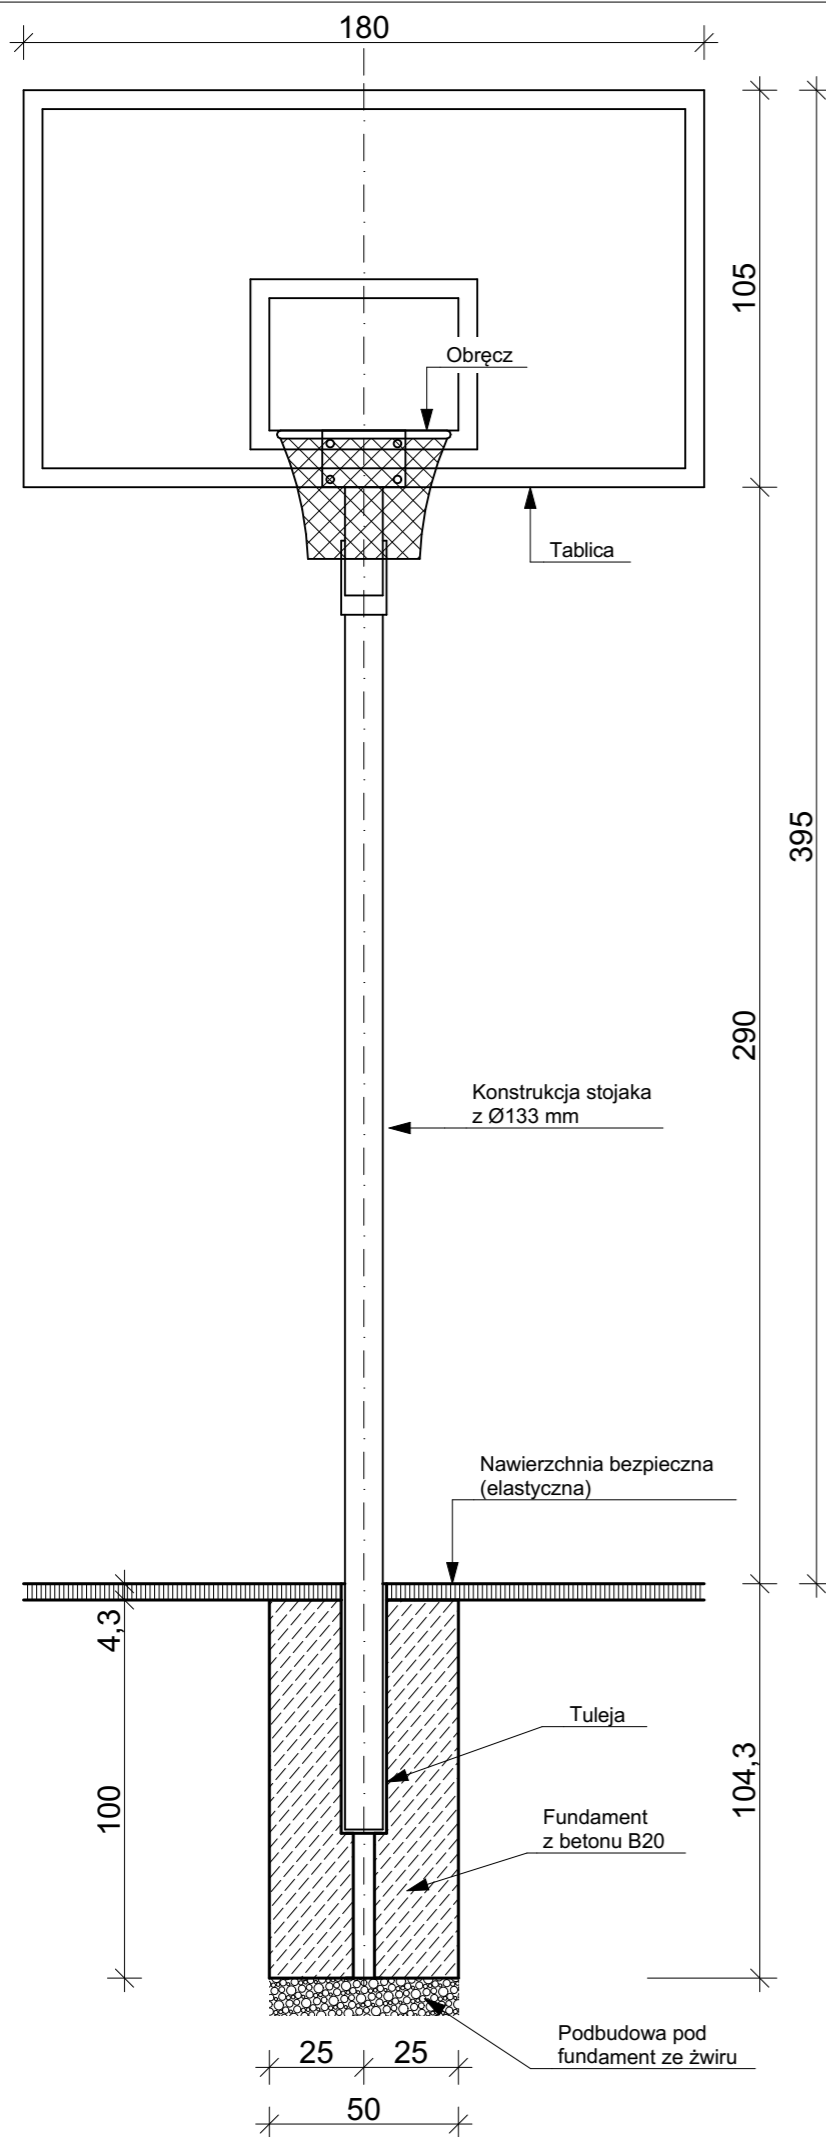

CREATIVA

STUDIO ARCHITEKTURY I BUDOWNICTWA

Biuro: 35-051 Rzeszów, ul. Lenartowicza 27/4
e-mail: biuro.creativa@gmail.com
Tel. kom: 604 756 888, 696 054 820

Projekt: Budowa wielofunkcyjnego boiska sportowego należącego do Szkoły Podstawowej nr 1 przy ul. Bernardyńska 4 w Rzeszowie

Adres inwestycji: Rzeszów, ul. Bernardyńska 4, dz. nr 802/1, 802/3, obr.207

Inwestor: Szkoła Podstawowa Nr 1 w Rzeszowie

| | | | | |
|--------------|-------------------------------------|------------|------------|---------|
| projektant: | mgr inż. arch. Bartłomiej Tomkowicz | upr. bud.: | Rz/A-07/09 | podpis: |
| współpraca: | dr inż. Janusz Pelczyński | upr. bud.: | | podpis: |
| opracowanie: | mgr inż. arch. Kamil Kosiorowski | upr. bud.: | | podpis: |

tytuł rysunku: Stojak do koszykówki

nr rys.:

branża: ARCHITEKTURA
faza: proj. budowlany
data: 02.2015
skala: 1:20

A2